

LEGENDE BESTEMMINGSPLAN

zones


- gebied voor gemeenschaps- en openbare nutsvoorzieningen
- woongebied
- projectzone
- bufferzone

overdrukken en symbolen

- erfonthsluiting voor gemotoriseerd verkeer (flexibel)
- sportpad (flexibel)
- wandel- en fietsdoorgangen (flexibel)
- bouwhoogtebeperking <50m van de Molenbeek
- bouwhoogtebeperking tussen 50 en 100m van de Molenbeek
- bouwhoogtebeperking >100m van de Molenbeek
- erf dienstbaarheidsstrook

LIGGINGSPLAN

SCHAAL : 1/10 000

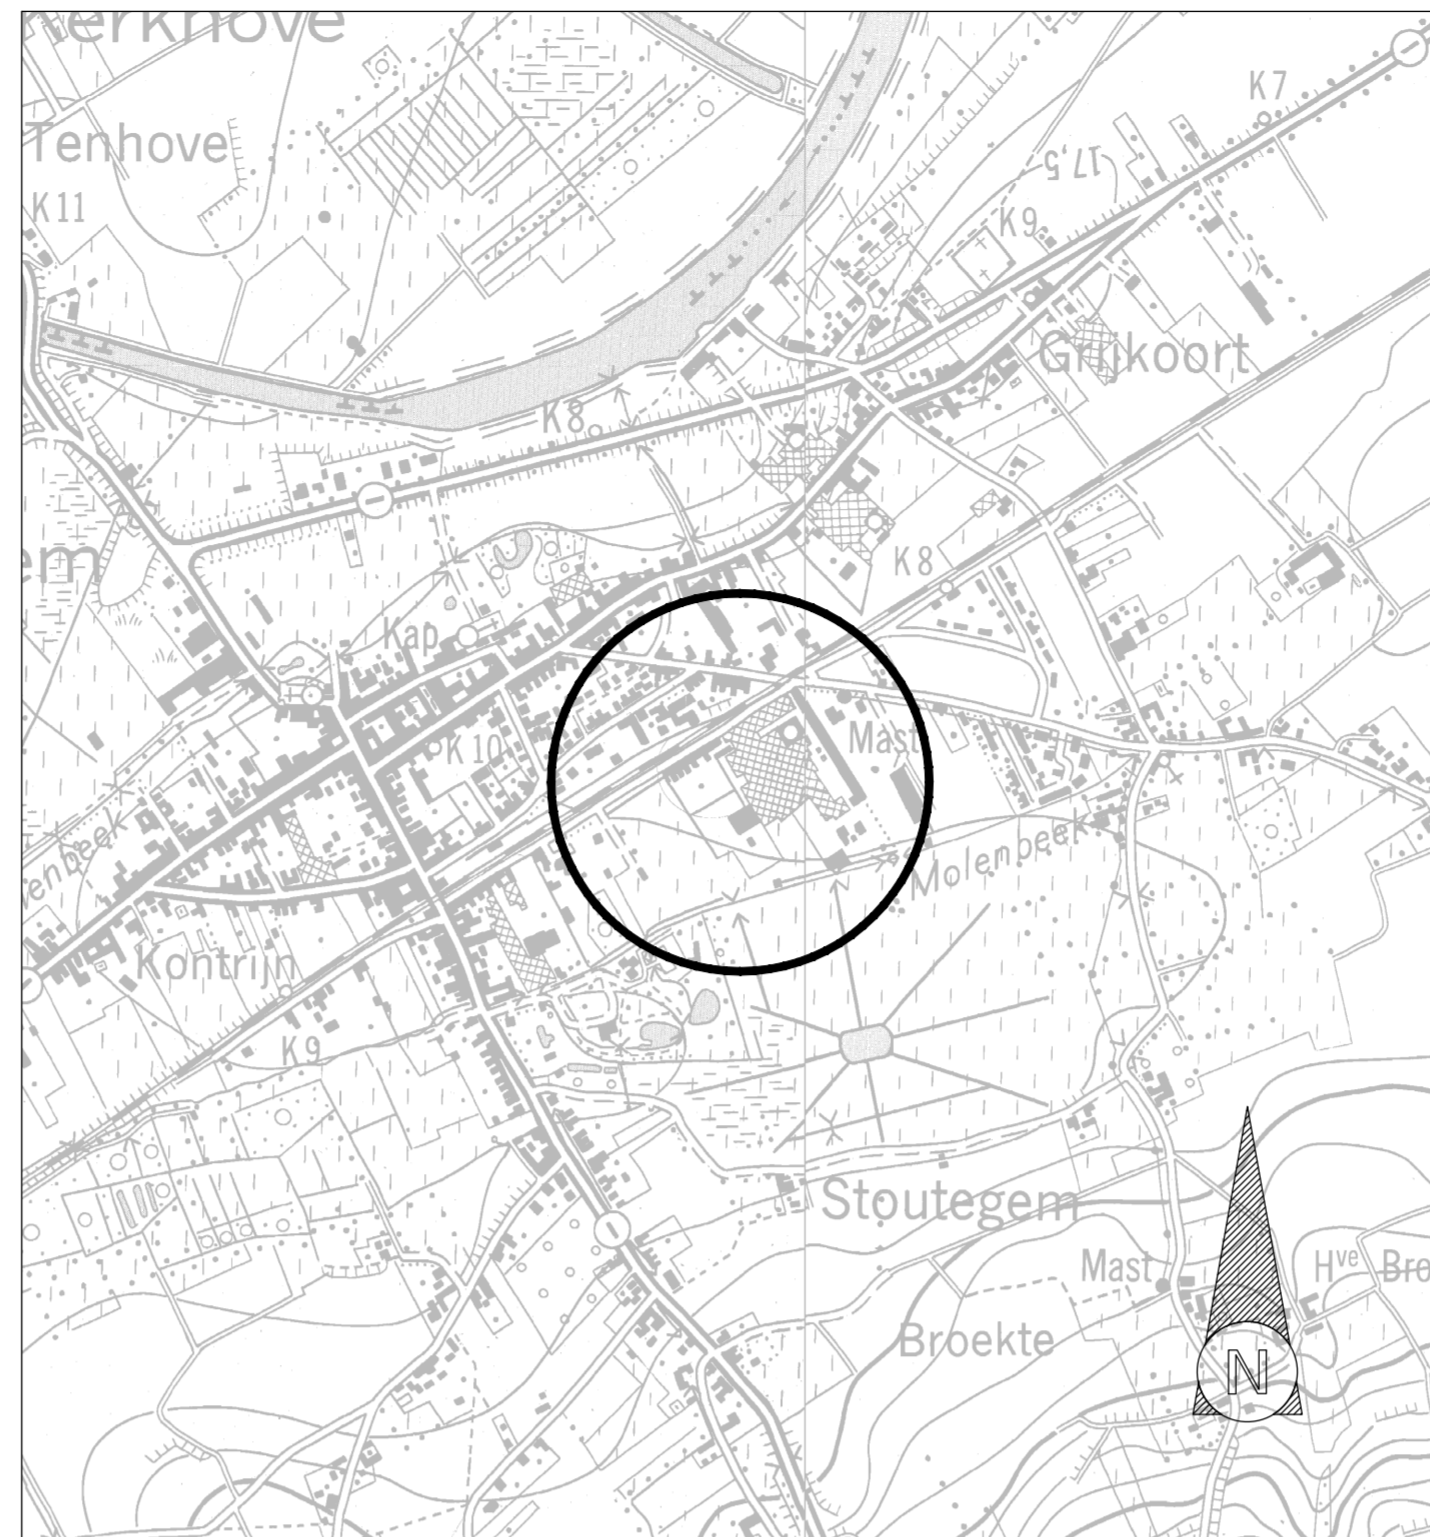

BESTEMMINGSPLAN

SCHAAL : 1/1000

gezien en voorlopig aangenomen door de gemeenteraad in vergadering

van .../.../....

op bevel,

Algemeen Directeur

Lotje Demedts

Burgemeester,

Philippe Willequet

zegel der gemeente

het college van burgemeester en schepenen verklaart dat onderhavig

RUP voor eenieder ter inzage heeft gelegen van .../.../.... tot .../.../....

namens het college

op bevel,

Algemeen directeur

Lotje Demedts

Burgemeester,

Philippe Willequet

zegel der gemeente

gezien en definitief aangenomen door de gemeenteraad in vergadering

van .../.../....

op bevel,

Algemeen directeur

Lotje Demedts

Burgemeester,

Philippe Willequet

zegel der gemeente

OOST-VLAANDEREN KLUISBERGEN

GRUP SOFINAL

ONTWERP

Datum	04/09/2024	FC	Dossiernummer gemeente	
Schalen	Divers		Dossiernummer ontwerper	22060
Nr.	Datum	Wijzigingen	Tek.	Aantal plannen
				2
			 BV Studiebureau Jonckheere Koen Jonckheere, zaakvoerder Kristof De Baets, ruimtelijk planner An Theys, ruimtelijk planner tel.: 050/655 655 email: info@studiebureaujonckheere.be	
			 ROTS BV Kathy Helsen, zaakvoerder Knokke 6 8647 Lo-Reninge 058/289267 e-mail: info@rotsonline.be	

BESTEMMINGSPLAN

Plannummer

2

Opp. plan

0.37 m²