

VIGEREND BESTEMMINGSPLAN

SCHAAL : 1/5000



LEGENDE VIGEREND BESTEMMINGSPLAN

- contour RUP
- contour BPA Sport en Recreatie Berchem (MB 27/06/2005)


LEGENDE BESTAANDE TOESTAND

- contour RUP
- gewestplangrens
- perceelsgrens
- Aard
 - privaat karakter
 - openbaar karakter
 - overkapping
- Privaat karakter met nevenfunctie op gelijkvloers
 - handel
 - horeca
 - nijverheid / ambacht
 - landbouw / visserij
 - bank / verzekeringen
 - diensten
 - vrij beroep
 - waterpartijen
- m muur
- dr draad
- bp betonplaten
- h haag
- hl houten afsluiting
- he hekken
- ec elektriciteitscabine
- 2~ aantal bouwlagen met zadeldak
- 2- aantal bouwlagen met plat dak
- 2a aantal bouwlagen met gedeeltelijk plat dak en gedeeltelijk zadeldak
- 2/ aantal bouwlagen met lessenaorsdak
- 2+ aantal bouwlagen met tentdak
- T tuin
- th tuinhuisje
- vt voortuin
- ▲ private garage
- berging
- toerit/inkom
- ⊙ bomen (bij wijze van aanduiding)
- opgenomen in de inventaris van het Bouwkundig Erfgoed
- ★ beschermde elementen
- BG bouwgrond
- BL bouwland
- WL weiland
- C carport
- V verhard

Het plan is opgemaakt op basis van het GRB.

LIGGINGSPLAN

SCHAAL : 1/10 000

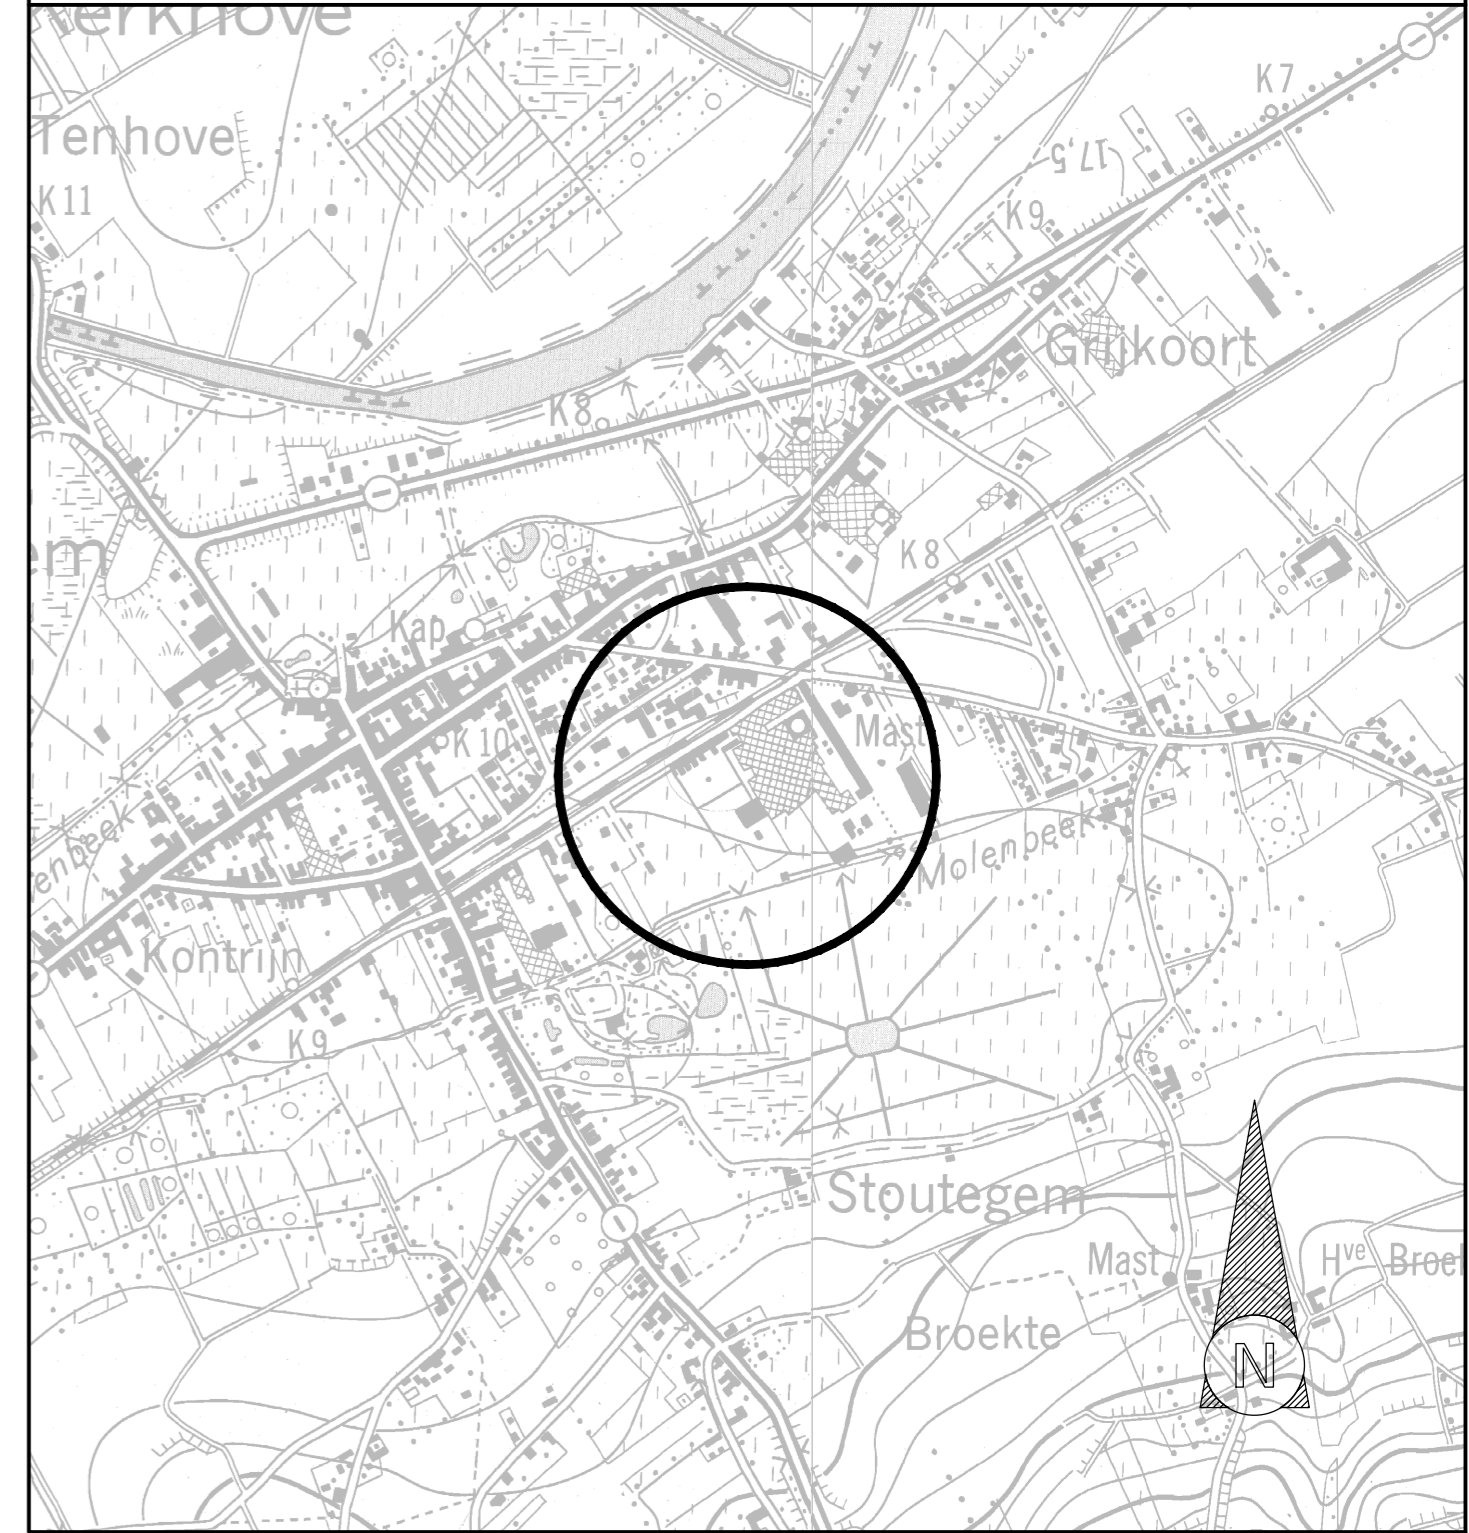

GRONDPLAN BESTAANDE TOESTAND

SCHAAL : 1/1000

gezien en voorlopig aangenomen door de gemeenteraad in vergadering van .../.../...

op bevel,
Algemeen Directeur
Lotje Demedts

Burgemeester,
Philippe Willequet

zegel der gemeente

het college van burgemeester en schepenen verklaart dat onderhavig RUP voor eenieder ter inzage heeft gelegen van .../.../... tot .../.../...

namens het college

op bevel,
Algemeen directeur
Lotje Demedts

Burgemeester,
Philippe Willequet

zegel der gemeente

gezien en definitief aangenomen door de gemeenteraad in vergadering van .../.../...

op bevel,
Algemeen directeur
Lotje Demedts



Burgemeester,
Philippe Willequet

zegel der gemeente

OOST-VLAANDEREN KLUISBERGEN

GRUP SOFINAL

ONTWERP

Datum	04/09/2024	FC	Dossiernummer gemeente	
Schalen	Divers		Dossiernummer ontwerper	22060
Nr.	Datum	Wijzigingen	Tek.	Aantal plannen
				2
 BV Studebureau Jonckheere Koen Jonckheere, zaakvoerder Kristof De Baets, ruimtelijk planner An Theys, ruimtelijk planner tel.: 050/655 655 email: info@studiebureaujonckheere.be				
 ROTS BV Kathy Helsens, zaakvoerder Knoke 6 8647 Lo-Reninge 058/289267 e-mail: info@rotsonline.be				

BESTAANDE TOESTAND
GEWESTPLAN

Plannummer

1

Opp. plan

0.53 m²